


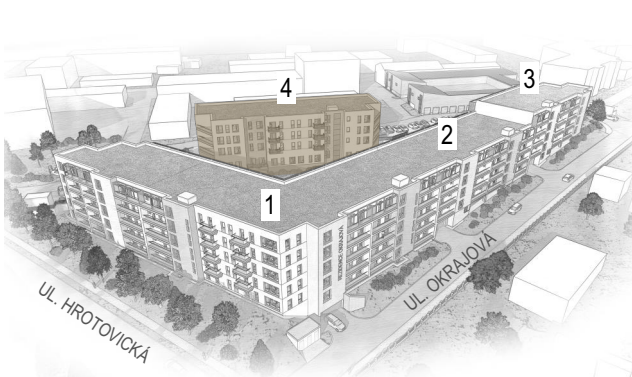

REZIDENCE OKRAJOVÁ

Dispozice
3+KK

*Podlahová plocha
77,3 m²

Budova
4

Podlaží
3

Energetická třída
A

BYT 4304

Chodba 5,3 m²

Pokoj 12,8 m²

Koupelna 6,7 m²

WC 1,8 m²

Obývací pokoj + kuchyň 29,6 m²

Ložnice 11,7 m²

Šatna 5,4 m²

Užitná plocha bytu 73,3 m²

Sklepní kóje - umístění v 1.PP 2,7 m²

Terasa / lodžie / balkon 14,7 m²

Příslušenství za příplatek

Parkovací stání cena není součástí ceny bytu

Cena (s DPH 12%)

Kč



www.rezidenceokrajova.cz






+420 603 980 406



info@stecoreality.cz

* Pozn.: Podlahová plocha dle Nařízení vlády č. 366/2013 = Užitná plocha + plocha pod svisnými konstrukcemi uvnitř bytové jednotky. Shora uvedená vyobrazení půdorysu a orientačního návrhu vnitřního vybavení jsou pouze ilustrativní, nejedná se o projektovou dokumentaci jednotky. Zakreslený nábytek, kuchyňská linka nebo spotřebiče jsou pouze grafickým návrhem, tato výbava není součástí prodeje jednotky. Přesné parametry jednotky, její součásti a příslušenství jsou specifikovány ve smlouvě.

0m 1m 2m 3m 4m 5m

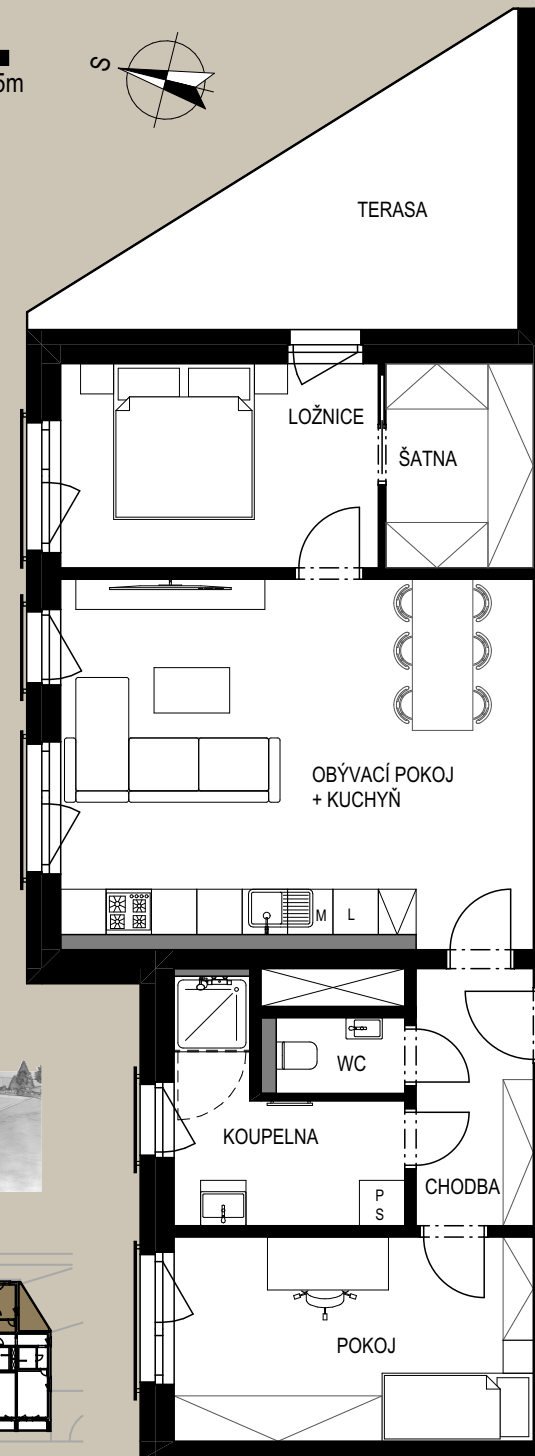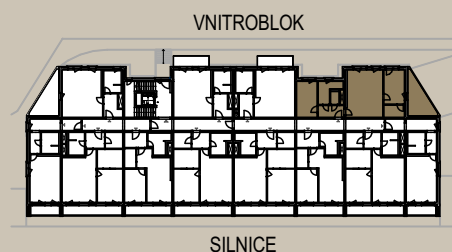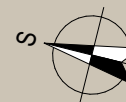

Navrhuto od PP Ateliér s.r.o., www.ppatelier.cz

